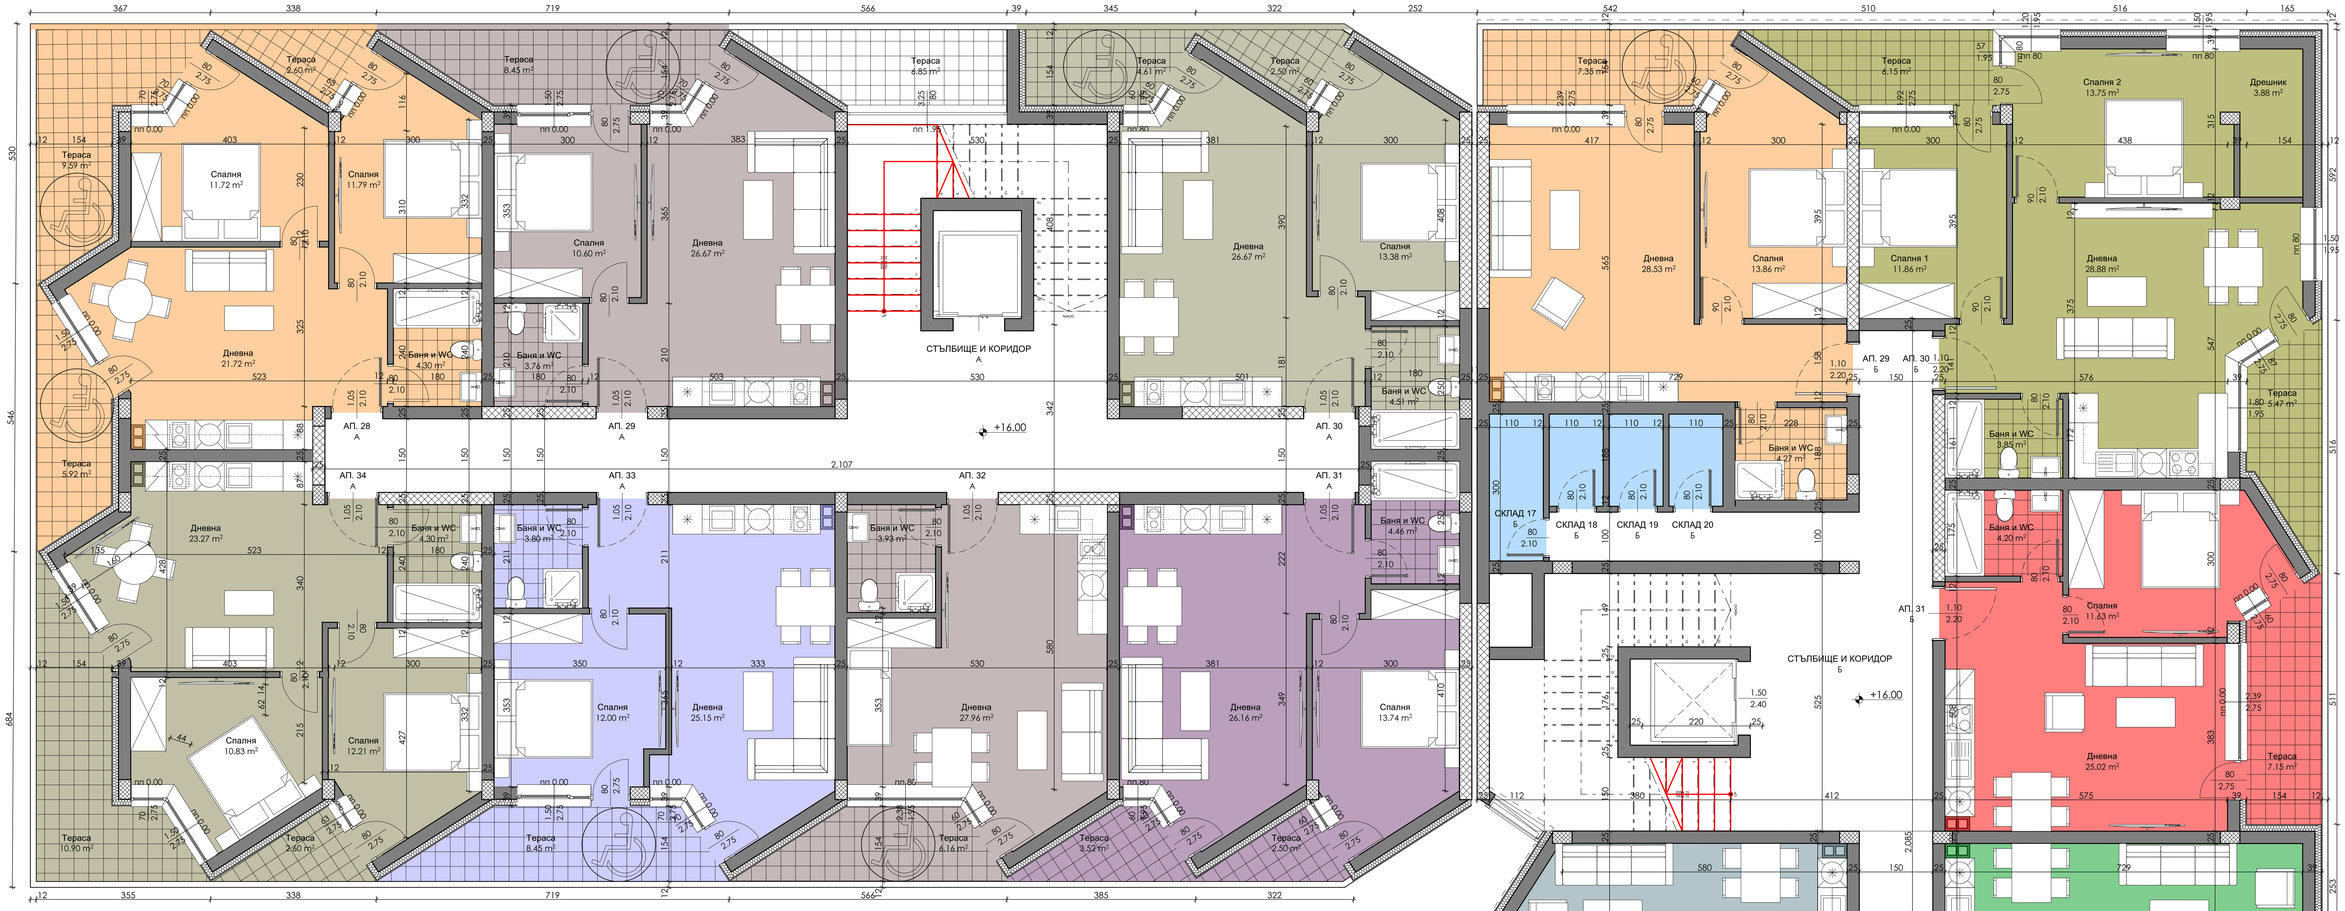

ПЕТИ ЕТАЖ			
СЕКЦИЯ	**КОТА ЗА ЕТАЖА**	**ПОМЕЩЕНИЕ**	**ПЛОЩ**
А	ПЛАН НА КОТА +16,00	АП. 28	79.60
А	ПЛАН НА КОТА +16,00	АП. 29	57.03
А	ПЛАН НА КОТА +16,00	АП. 30	60.38
А	ПЛАН НА КОТА +16,00	АП. 31	59.16
А	ПЛАН НА КОТА +16,00	АП. 32	44.01
А	ПЛАН НА КОТА +16,00	АП. 33	56.99
А	ПЛАН НА КОТА +16,00	АП. 34	73.46
А	ПЛАН НА КОТА +16,00	СТЪЛБИЩЕ И КОРИДОР	81.88
Б	ПЛАН НА КОТА +16,00	АП. 29	61.76
Б	ПЛАН НА КОТА +16,00	АП. 30	89.38
Б	ПЛАН НА КОТА +16,00	АП. 31	55.28
Б	ПЛАН НА КОТА +16,00	АП. 32	59.51
Б	ПЛАН НА КОТА +16,00	АП. 33	76.60
Б	ПЛАН НА КОТА +16,00	АП. 34	76.58
Б	ПЛАН НА КОТА +16,00	АП. 35	57.52
Б	ПЛАН НА КОТА +16,00	СКЛАД 17	4.19
Б	ПЛАН НА КОТА +16,00	СКЛАД 18	2.52
Б	ПЛАН НА КОТА +16,00	СКЛАД 19	2.52
Б	ПЛАН НА КОТА +16,00	СКЛАД 20	2.64
Б	ПЛАН НА КОТА +16,00	СТЪЛБИЩЕ И КОРИДОР	87.54
			1,088.55 m²

ШЕСТИ ЕТАЖ			
СЕКЦИЯ	**КОТА ЗА ЕТАЖА**	**ПОМЕЩЕНИЕ**	**ПЛОЩ**
А	ПЛАН НА КОТ +19,00	АП. 35	79.60
А	ПЛАН НА КОТ +19,00	АП. 36	57.03
А	ПЛАН НА КОТ +19,00	АП. 37	60.38
А	ПЛАН НА КОТ +19,00	АП. 38	59.16
А	ПЛАН НА КОТ +19,00	АП. 39	44.01
А	ПЛАН НА КОТ +19,00	АП. 40	56.99
А	ПЛАН НА КОТ +19,00	АП. 41	73.46
А	ПЛАН НА КОТ +19,00	СТЪЛБИЩЕ И КОРИДОР	81.88
Б	ПЛАН НА КОТ +19,00	АП. 36	61.76
Б	ПЛАН НА КОТ +19,00	АП. 37	89.38
Б	ПЛАН НА КОТ +19,00	АП. 38	55.28
Б	ПЛАН НА КОТ +19,00	АП. 39	59.51
Б	ПЛАН НА КОТ +19,00	АП. 40	76.60
Б	ПЛАН НА КОТ +19,00	АП. 41	76.58
Б	ПЛАН НА КОТ +19,00	АП. 42	57.52
Б	ПЛАН НА КОТ +19,00	СКЛАД 21	4.19
Б	ПЛАН НА КОТ +19,00	СКЛАД 22	2.52
Б	ПЛАН НА КОТ +19,00	СКЛАД 23	2.52
Б	ПЛАН НА КОТ +19,00	СКЛАД 24	2.64
Б	ПЛАН НА КОТ +19,00	СТЪЛБИЩЕ И КОРИДОР	87.55
			1,088.56 m²

ПЛАН НА КОТА +16,00

1:50