



НИСКОЕТАЖНО ЖИЛИЩНО ЗАСТРОЯВАНЕ В УПИ II-5100271 кв.86 по плана на кв. Христо Смирненски IV гр. Пловдив - идеен проект

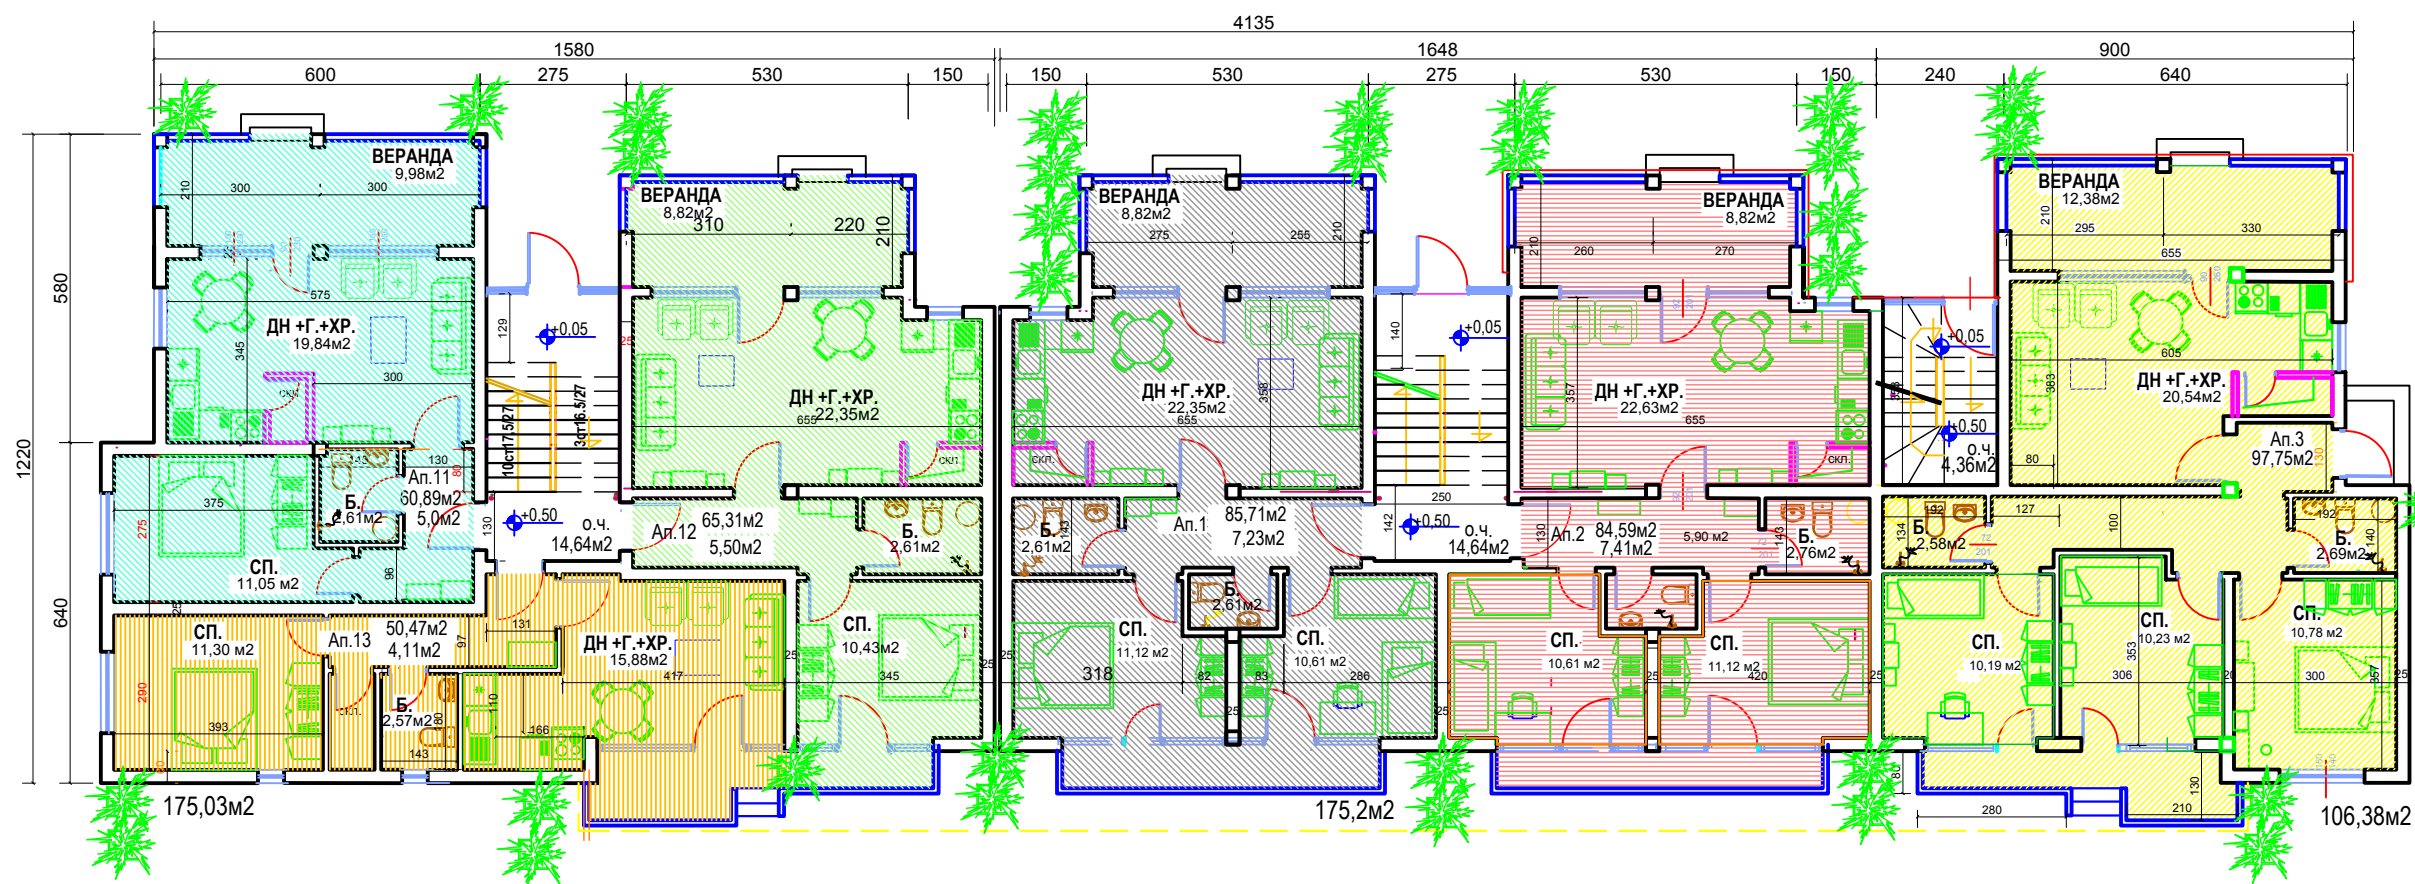

Ап.№	ЗРП м ²	от.ОЧ	Всичко
Ап.1	78,76м ²	6,95м ²	85,71м ²
Ап.2	77,73м ²	6,86м ²	84,59м ²
Ап.11	55,89м ²	5,00м ²	60,89м ²
Ап.12	60,14м ²	5,17м ²	65,31м ²
Ап.13	46,55м ²	3,92м ²	50,47м ²
Ап.3	97,75м²		

I ЕТАЖ

РЗП - 454,94м²
РЗП по КИПТ - 372,50м²

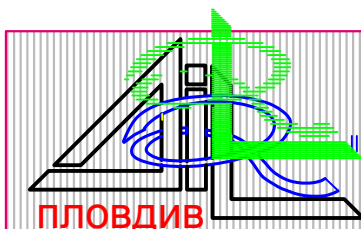

ДИЛЛАР

арх. ДИМИТЪР ИВ. ЛИЧЕВ e: DILL@abv.bg

ППП рег.№ 00202 gsm: 0899 979 960

ПЛОВДИВ