



НИСКОЕТАЖНО ЖИЛИЩНО ЗАСТРОЯВАНЕ В УПИ II-5100271 кв.86 по плана на кв. Христо Смирненски IV гр. Пловдив - идеен проект

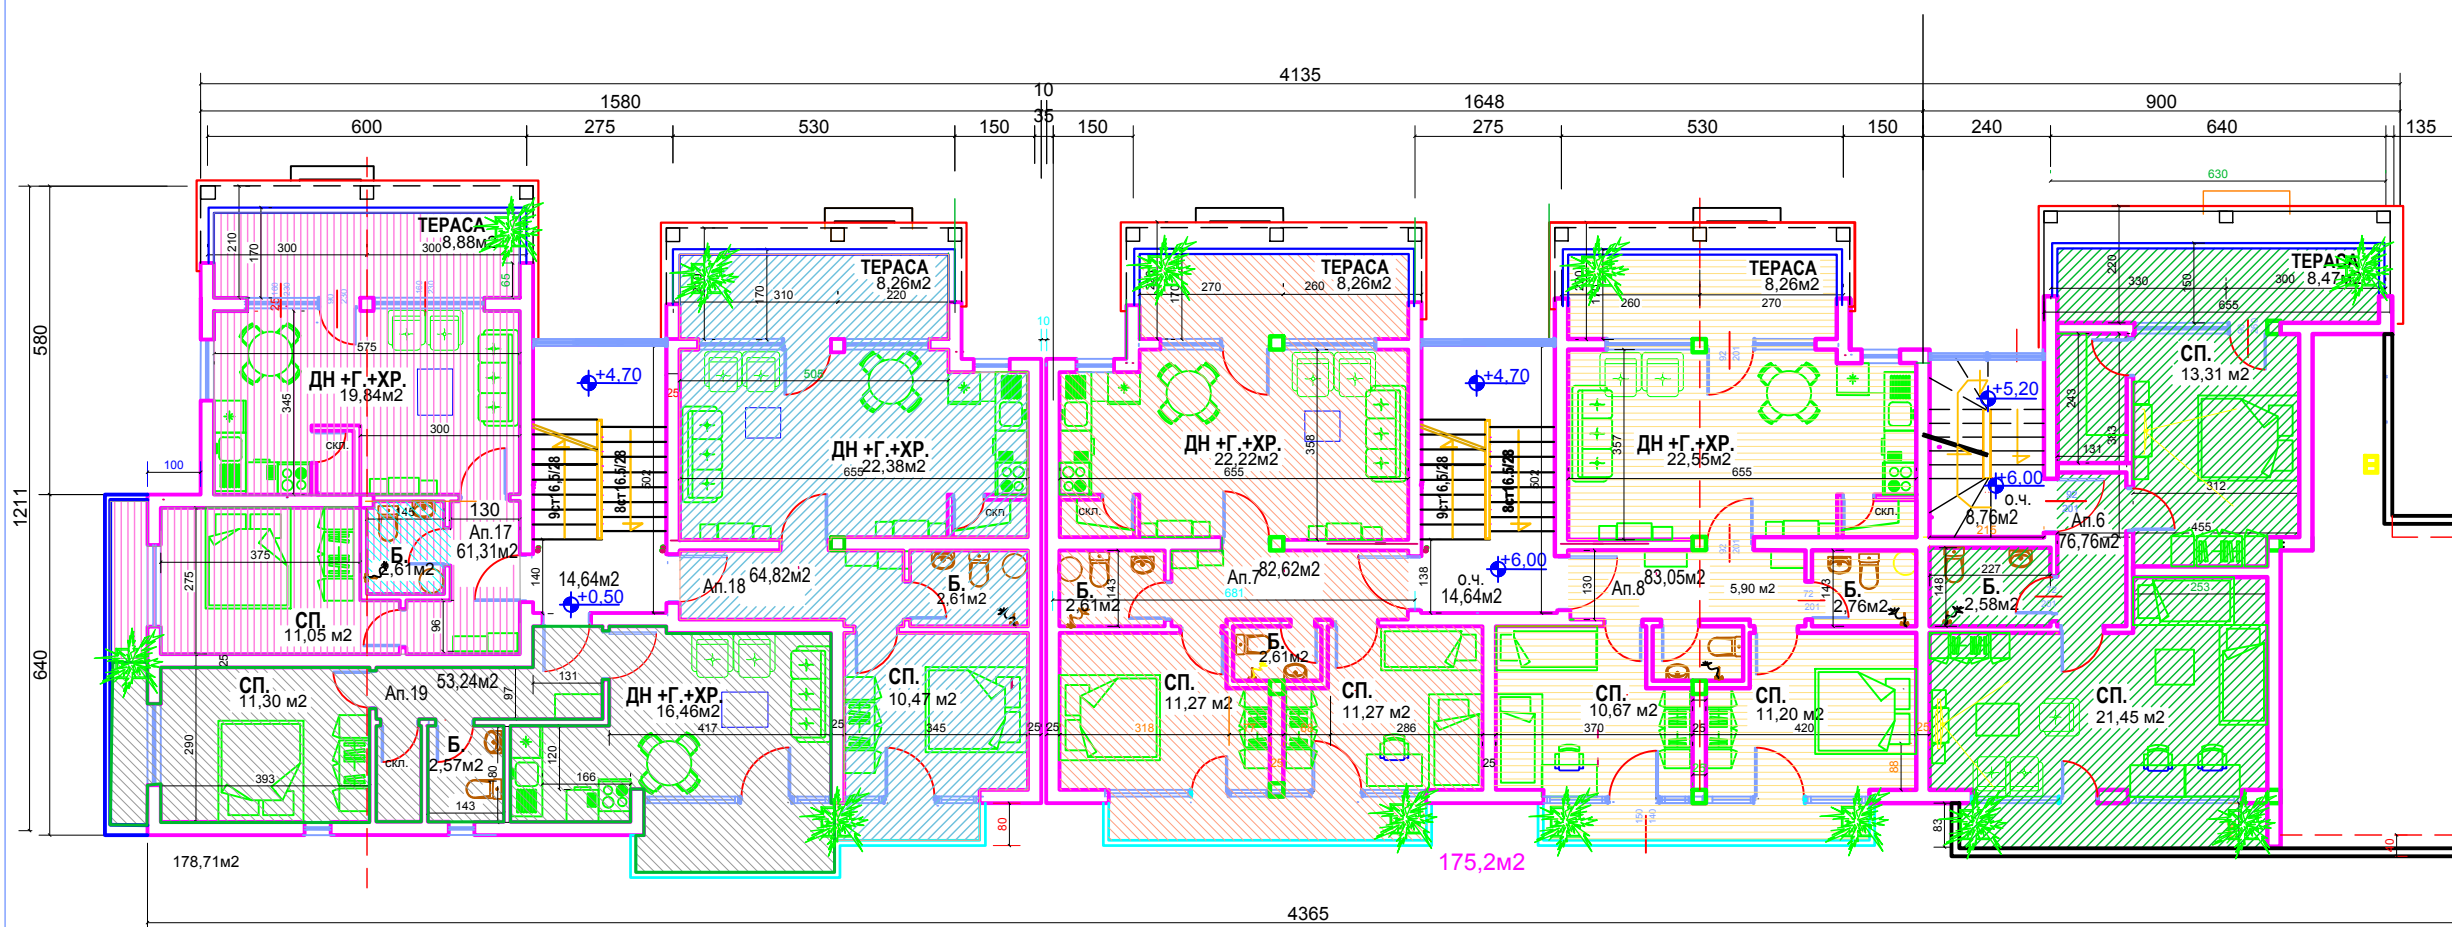

Ап.№	ЗРП м2	от.ОЧ	Всичко
Ап.7	75,32м2	7,30м2	82,62м2
Ап.8	75,72м2	7,33м2	83,05м2
Ап.17	55,84м2	5,47м2	61,31м2
Ап.18	59,24м2	5,58м2	64,82м2
Ап.19	48,74м2	4,5м2	53,24м2
Ап.6	76,76м2		183,15м2

РЗП - 452,76м2
101,91м2

III ЕТАЖ

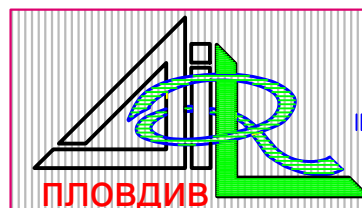

ДИЛЛАР

арх. ДИМИТЪР ИВ. ЛИЧЕВ e: DILL@abv.bg
П П П рег.№ 00202 gsm: 0899 979 960