



НИСКОЕТАЖНО ЖИЛИЩНО ЗАСТРОЯВАНЕ В УПИ II-5100271 кв.86 по плана на кв. Христо Смирненски IV гр. Пловдив - идеен проект

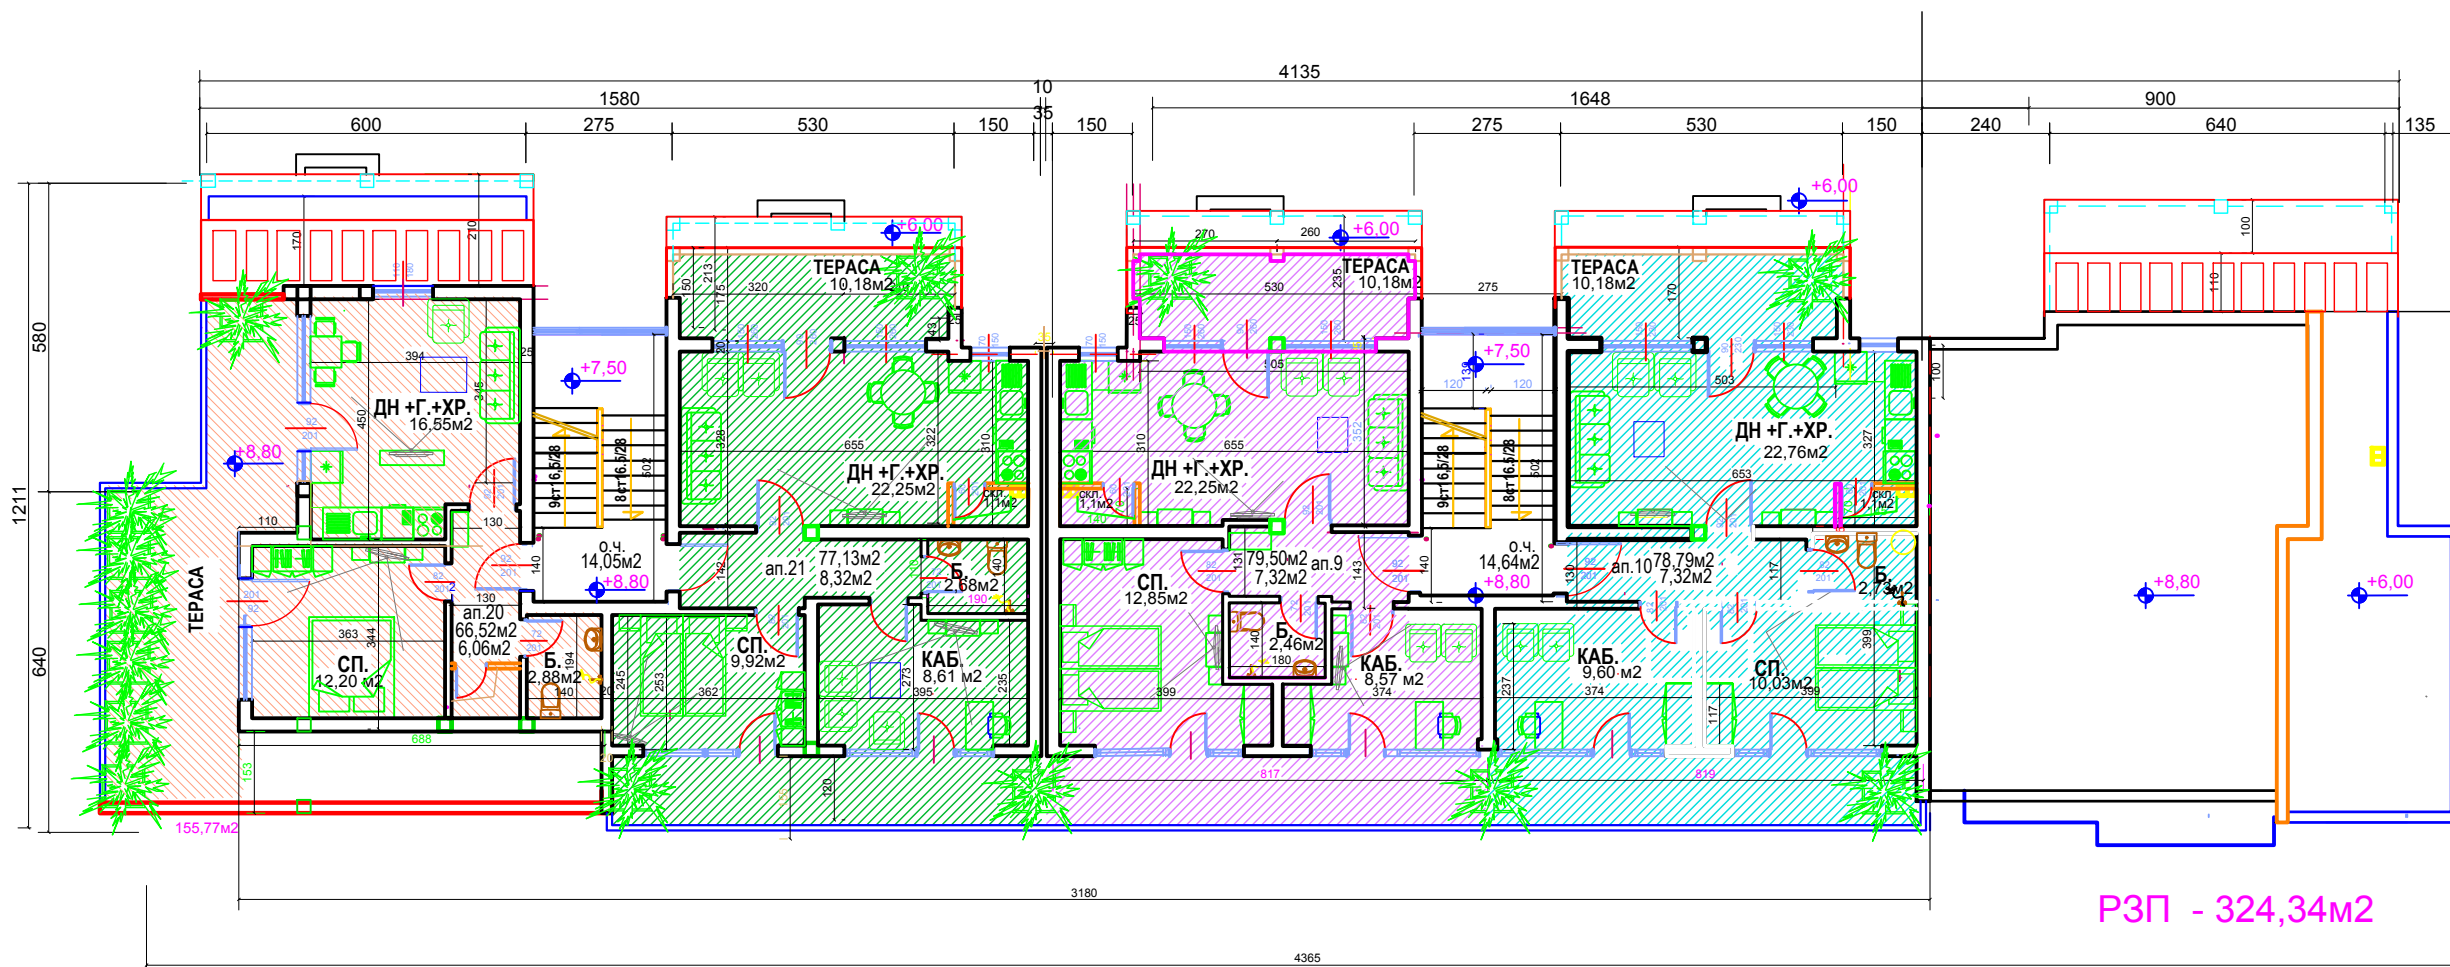

Ап.№	ЗРП м ²	от.ОЧ	Всичко
Ап.9	73,47м ²	6,03м ²	79,50м ²
Ап.10	72,82м ²	5,97м ²	78,79м ²
Ап.20	61,42м ²	5,10м ²	66,52м ²
Ап.21	71,22м ²	5,91м ²	77,13м ²

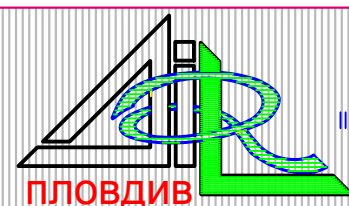

ДИЛАР

арх. ДИМИТЪР ИВ. ЛИЧЕВ e: DILL@abv.bg

ППП рег.№ 00202 gsm: 0899 979 960