


XXVIII-5100432  
за ж.и об.застр

86

II-5100271  
за ж.и об.застр

XXVIII-5100432  
за ж.и об.застр

XXVIII-5100432  
за ж.и об.застр

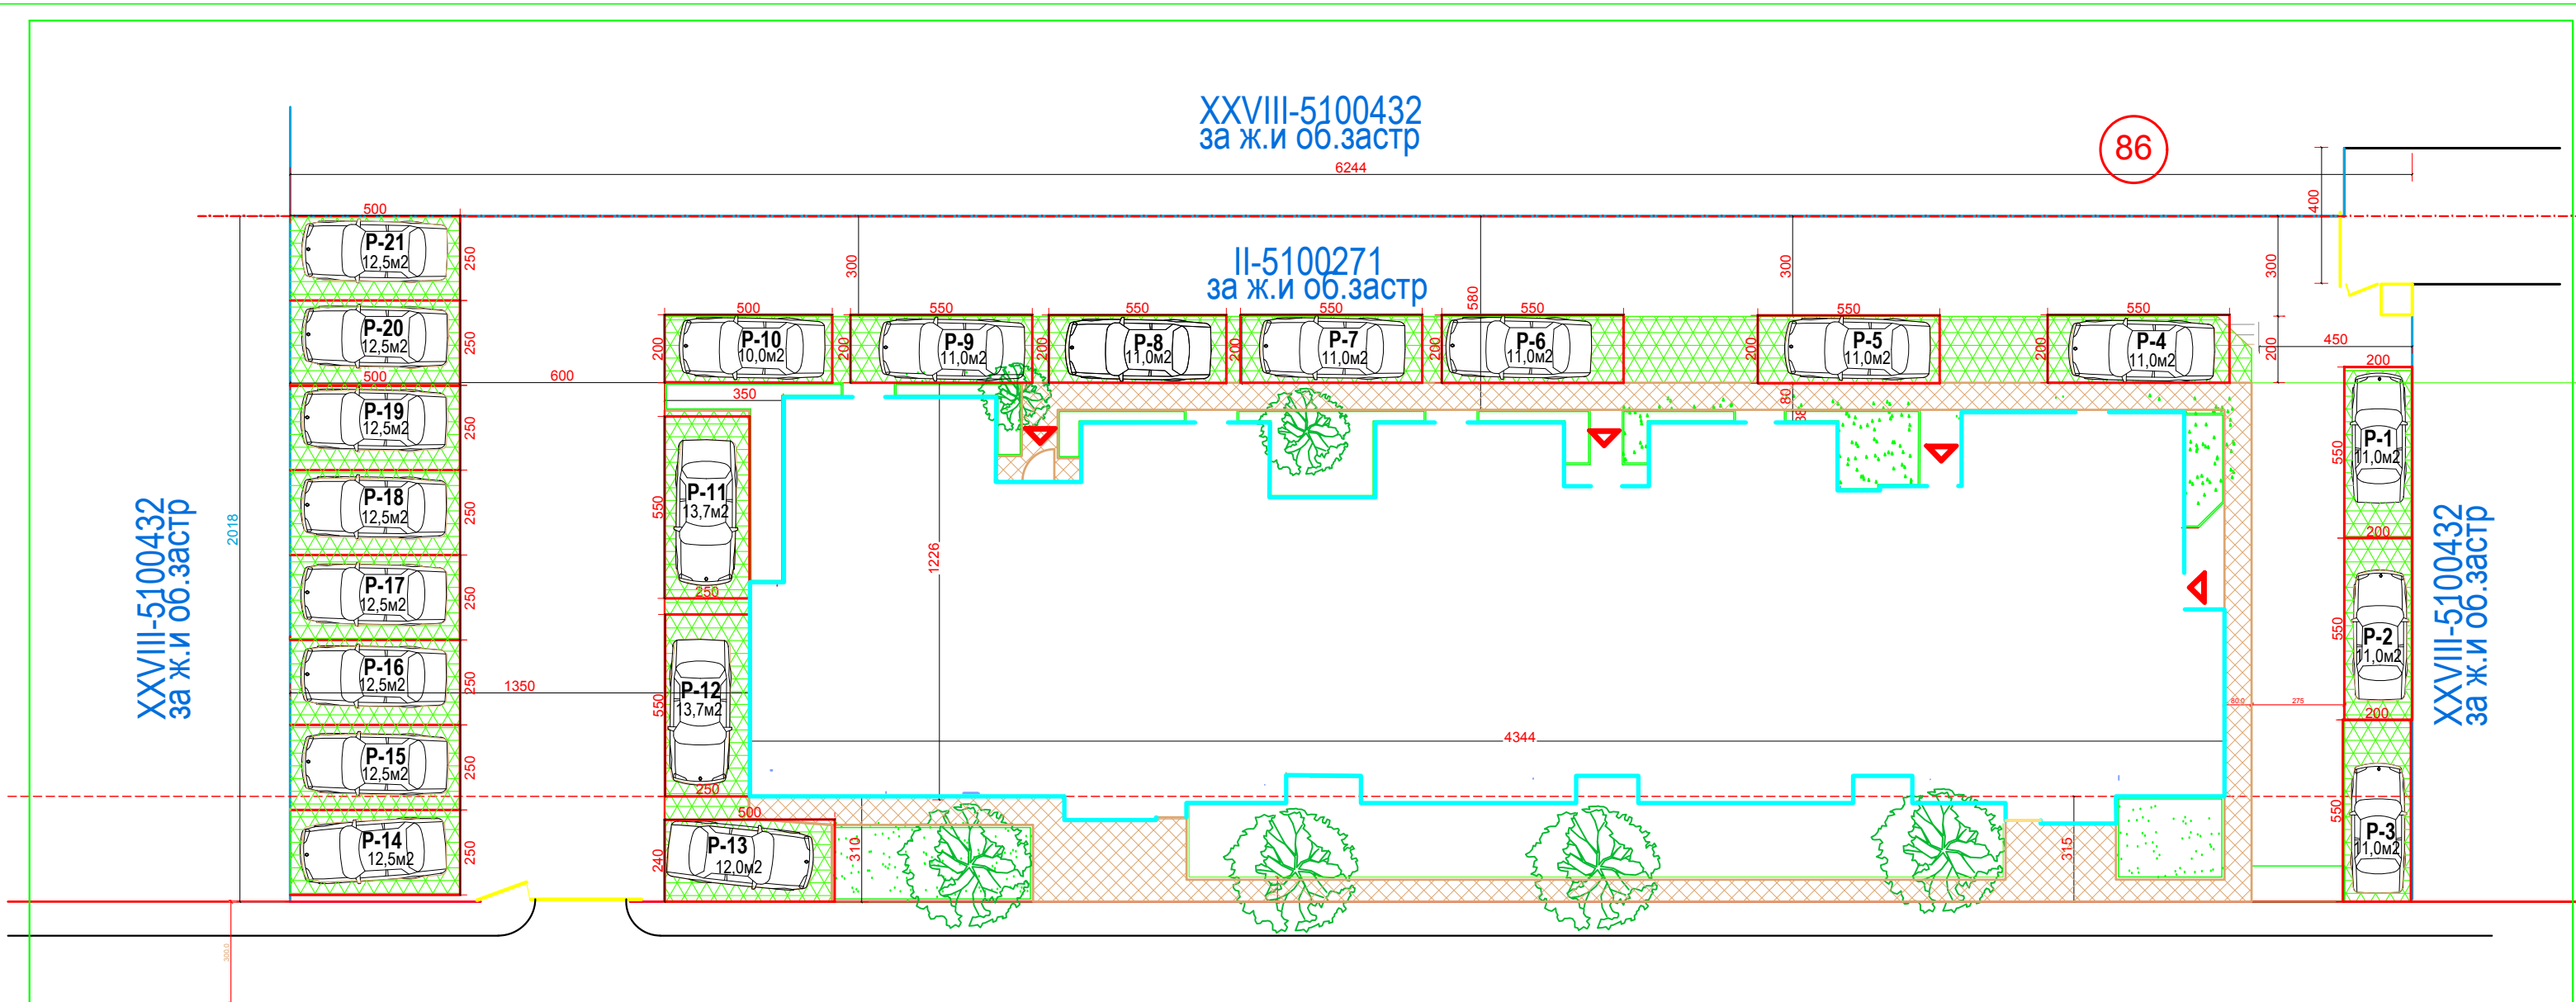

РАЗПОЛОЖЕНИЕ ПАРКОМЕСТА М 1:100

СЪГЛАСУВАЛИ СОБСТВЕНИЦИ: .....ИВАН С. ПАШОВ  
..... ЕЛКА ЗДР. ДИМОВА

обект: НИСКОЕТАЖНО ЖИЛИЩНО ЗАСТРО-  
ЯВАНЕ в УПИ II-5100271 кв.86 по пл. на кв. Хр.  
Смирненски IVс идент.56784.510.893 по К.К.на  
гр.ПЛОВДИВ район "ЗАПАДЕН общ.ПЛОВДИВ

ПРОЕКТАНТ		арх.Д.Личев		чертеж: СИТУАЦИЯ ПАРКОМЕСТА	
ДАТА:		ФАЗА:	ЧАСТ:	МАЩАБ:	ЛИСТ:
Юли 2018г.		Т.П	АРХ	М 1:100	2/9
		СЪГЛАСУВАЛИ			
		СК	инж.Хр.Русинов		
		ВК	инж.Т.Иванов		
		ЕЛ	инж.М.Никодимов		
		ВП	инж.Б.Манев		