


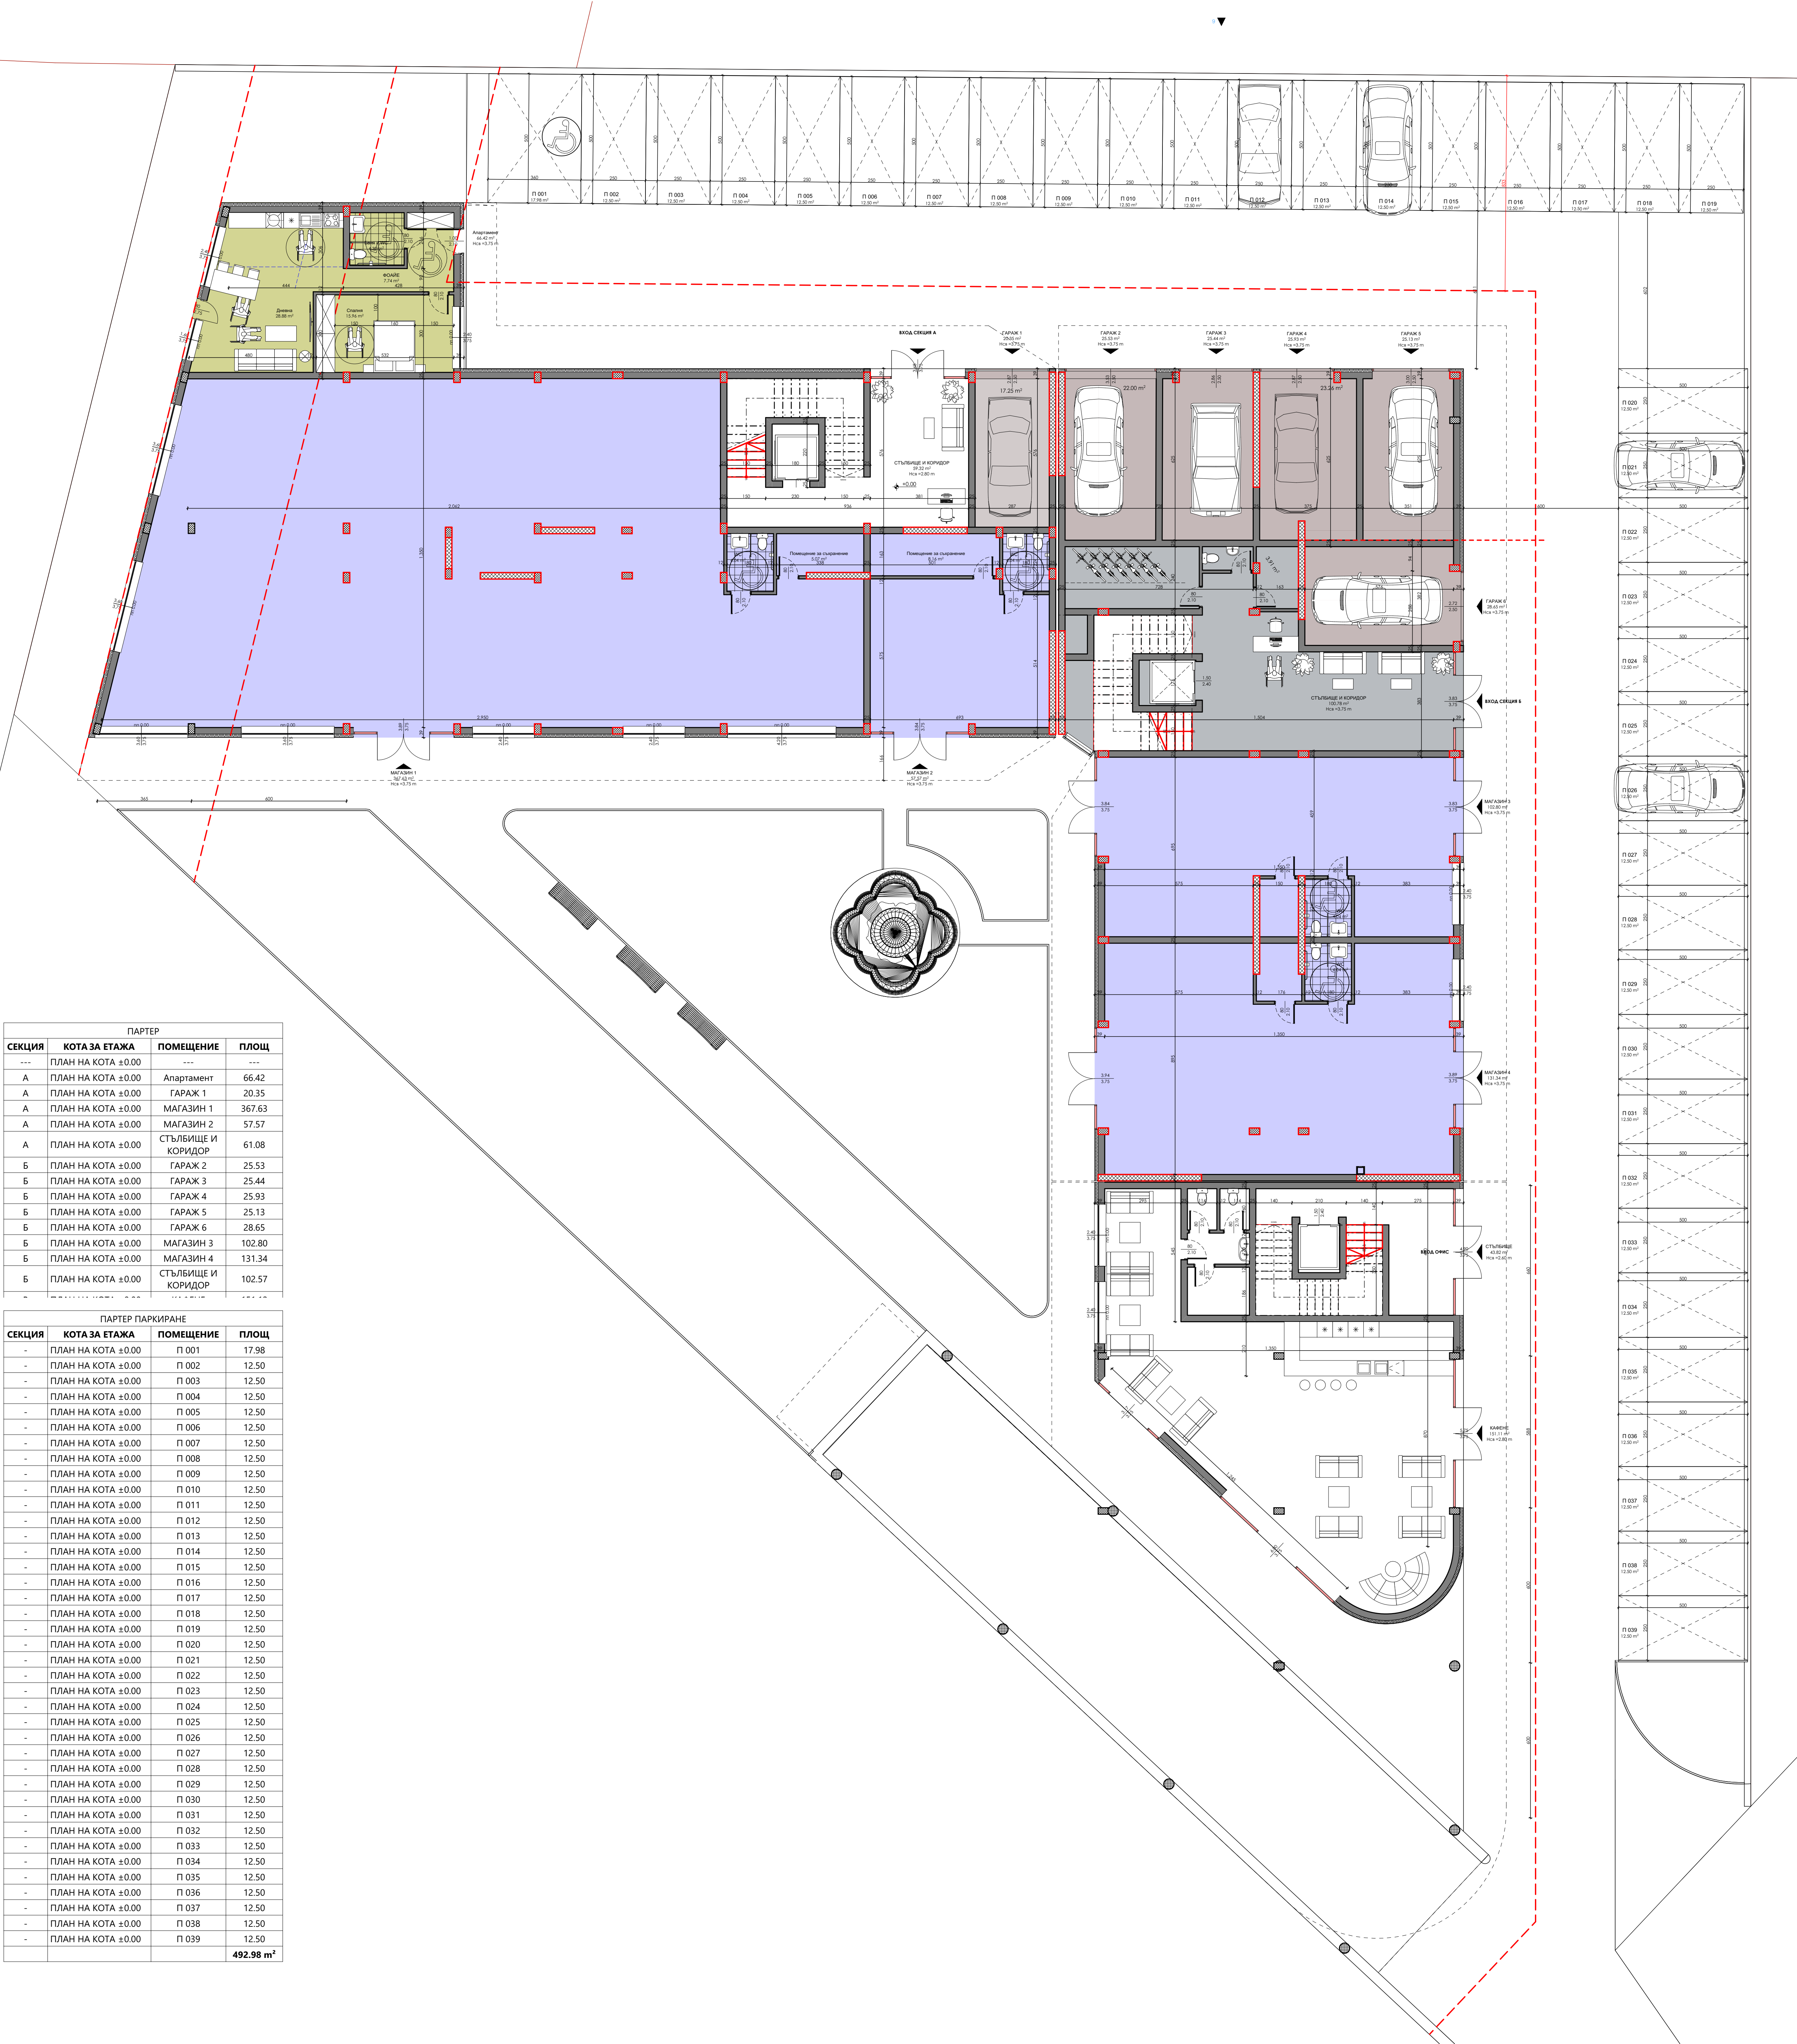

ПАРТЕР			
СЕКЦИЯ	КОТА ЗА ЕТАЖА	ПОМЕЩЕНИЕ	ПЛОЩ
---	ПЛАН НА КОТА ±0.00	---	---
A	ПЛАН НА КОТА ±0.00	Апартамент	66.42
A	ПЛАН НА КОТА ±0.00	ГАРАЖ 1	20.35
A	ПЛАН НА КОТА ±0.00	МАГАЗИН 1	367.63
A	ПЛАН НА КОТА ±0.00	МАГАЗИН 2	57.57
A	ПЛАН НА КОТА ±0.00	СТЪЛБИЩЕ И КОРИДОР	61.08
B	ПЛАН НА КОТА ±0.00	ГАРАЖ 2	25.53
B	ПЛАН НА КОТА ±0.00	ГАРАЖ 3	25.44
B	ПЛАН НА КОТА ±0.00	ГАРАЖ 4	25.93
B	ПЛАН НА КОТА ±0.00	ГАРАЖ 5	25.13
B	ПЛАН НА КОТА ±0.00	ГАРАЖ 6	28.65
B	ПЛАН НА КОТА ±0.00	МАГАЗИН 3	102.80
B	ПЛАН НА КОТА ±0.00	МАГАЗИН 4	131.34
B	ПЛАН НА КОТА ±0.00	СТЪЛБИЩЕ И КОРИДОР	102.57
-	---	---	---

ПАРТЕР ПАРКИРАНЕ			
СЕКЦИЯ	КОТА ЗА ЕТАЖА	ПОМЕЩЕНИЕ	ПЛОЩ
-	ПЛАН НА КОТА ±0.00	П 001	17.98
-	ПЛАН НА КОТА ±0.00	П 002	12.50
-	ПЛАН НА КОТА ±0.00	П 003	12.50
-	ПЛАН НА КОТА ±0.00	П 004	12.50
-	ПЛАН НА КОТА ±0.00	П 005	12.50
-	ПЛАН НА КОТА ±0.00	П 006	12.50
-	ПЛАН НА КОТА ±0.00	П 007	12.50
-	ПЛАН НА КОТА ±0.00	П 008	12.50
-	ПЛАН НА КОТА ±0.00	П 009	12.50
-	ПЛАН НА КОТА ±0.00	П 010	12.50
-	ПЛАН НА КОТА ±0.00	П 011	12.50
-	ПЛАН НА КОТА ±0.00	П 012	12.50
-	ПЛАН НА КОТА ±0.00	П 013	12.50
-	ПЛАН НА КОТА ±0.00	П 014	12.50
-	ПЛАН НА КОТА ±0.00	П 015	12.50
-	ПЛАН НА КОТА ±0.00	П 016	12.50
-	ПЛАН НА КОТА ±0.00	П 017	12.50
-	ПЛАН НА КОТА ±0.00	П 018	12.50
-	ПЛАН НА КОТА ±0.00	П 019	12.50
-	ПЛАН НА КОТА ±0.00	П 020	12.50
-	ПЛАН НА КОТА ±0.00	П 021	12.50
-	ПЛАН НА КОТА ±0.00	П 022	12.50
-	ПЛАН НА КОТА ±0.00	П 023	12.50
-	ПЛАН НА КОТА ±0.00	П 024	12.50
-	ПЛАН НА КОТА ±0.00	П 025	12.50
-	ПЛАН НА КОТА ±0.00	П 026	12.50
-	ПЛАН НА КОТА ±0.00	П 027	12.50
-	ПЛАН НА КОТА ±0.00	П 028	12.50
-	ПЛАН НА КОТА ±0.00	П 029	12.50
-	ПЛАН НА КОТА ±0.00	П 030	12.50
-	ПЛАН НА КОТА ±0.00	П 031	12.50
-	ПЛАН НА КОТА ±0.00	П 032	12.50
-	ПЛАН НА КОТА ±0.00	П 033	12.50
-	ПЛАН НА КОТА ±0.00	П 034	12.50
-	ПЛАН НА КОТА ±0.00	П 035	12.50
-	ПЛАН НА КОТА ±0.00	П 036	12.50
-	ПЛАН НА КОТА ±0.00	П 037	12.50
-	ПЛАН НА КОТА ±0.00	П 038	12.50
-	ПЛАН НА КОТА ±0.00	П 039	12.50
			492.98 m²

ПЛАН НА КОТА ±0.00