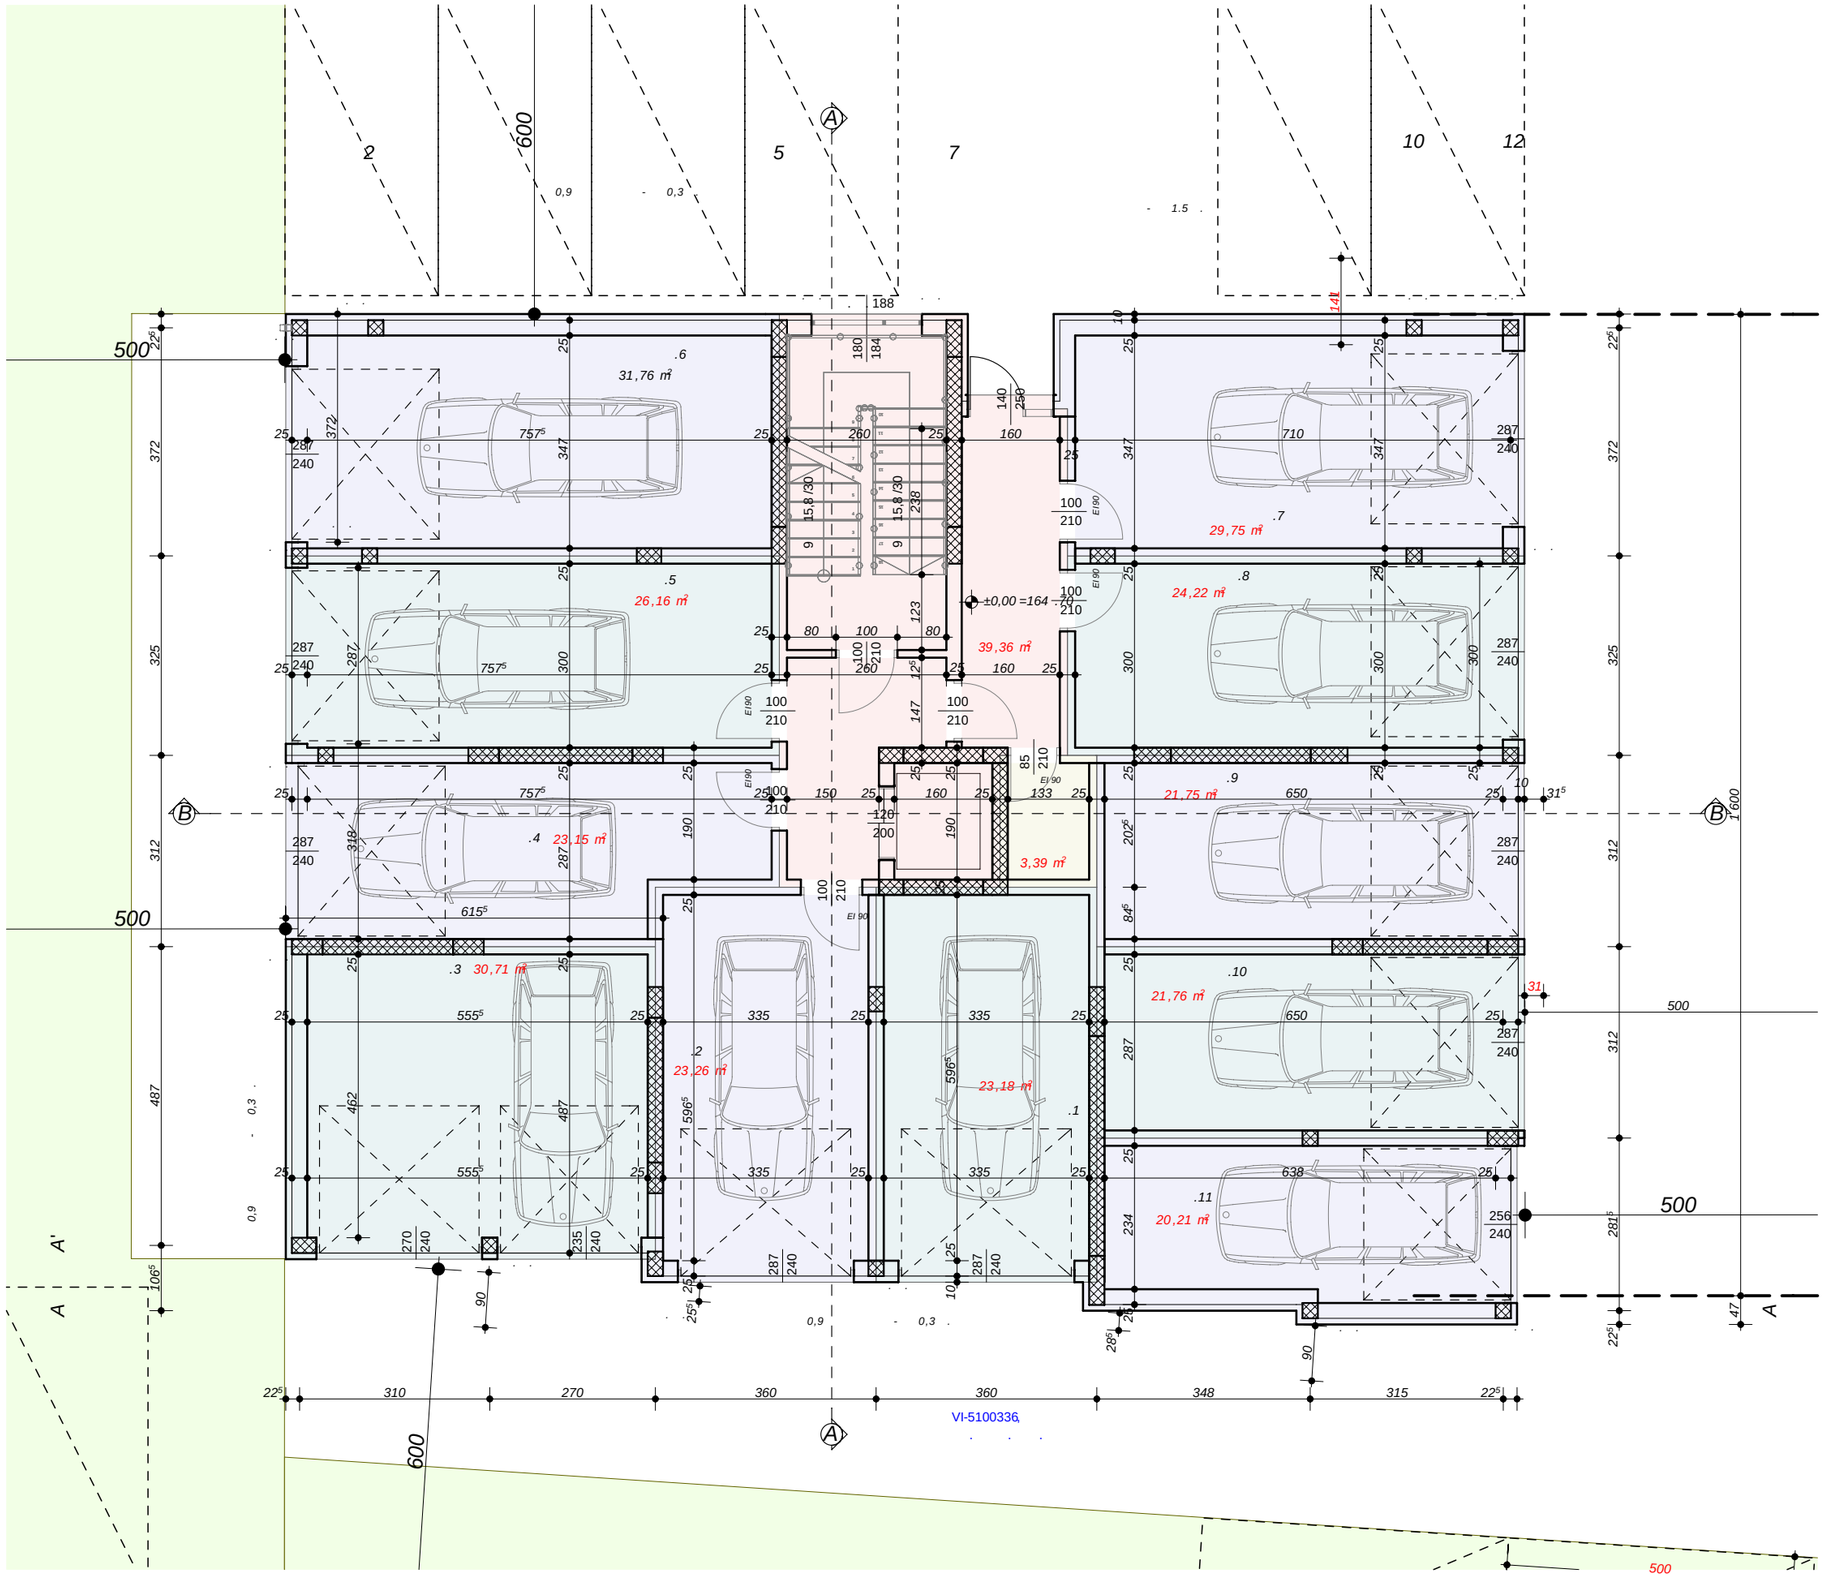
2
600
5
A
7
10
12
0,9
0,3
1.5
188
500
.6
31,76 m²
757⁵
.5
26,16 m²
±0,00 =164
39,36 m²
.4
23,15 m²
615⁵
.3
30,71 m²
555⁵
.2
23,26 m²
335
596⁵
23,18 m²
.1
710
.7
29,75 m²
.8
24,22 m²
.9
21,75 m²
650
.10
21,76 m²
.11
20,21 m²
638
3,39 m²
141
EI 90
B
A
A'
VI-5100336
600
500